


BUDYNEK NR 1

LOKAL NR 1

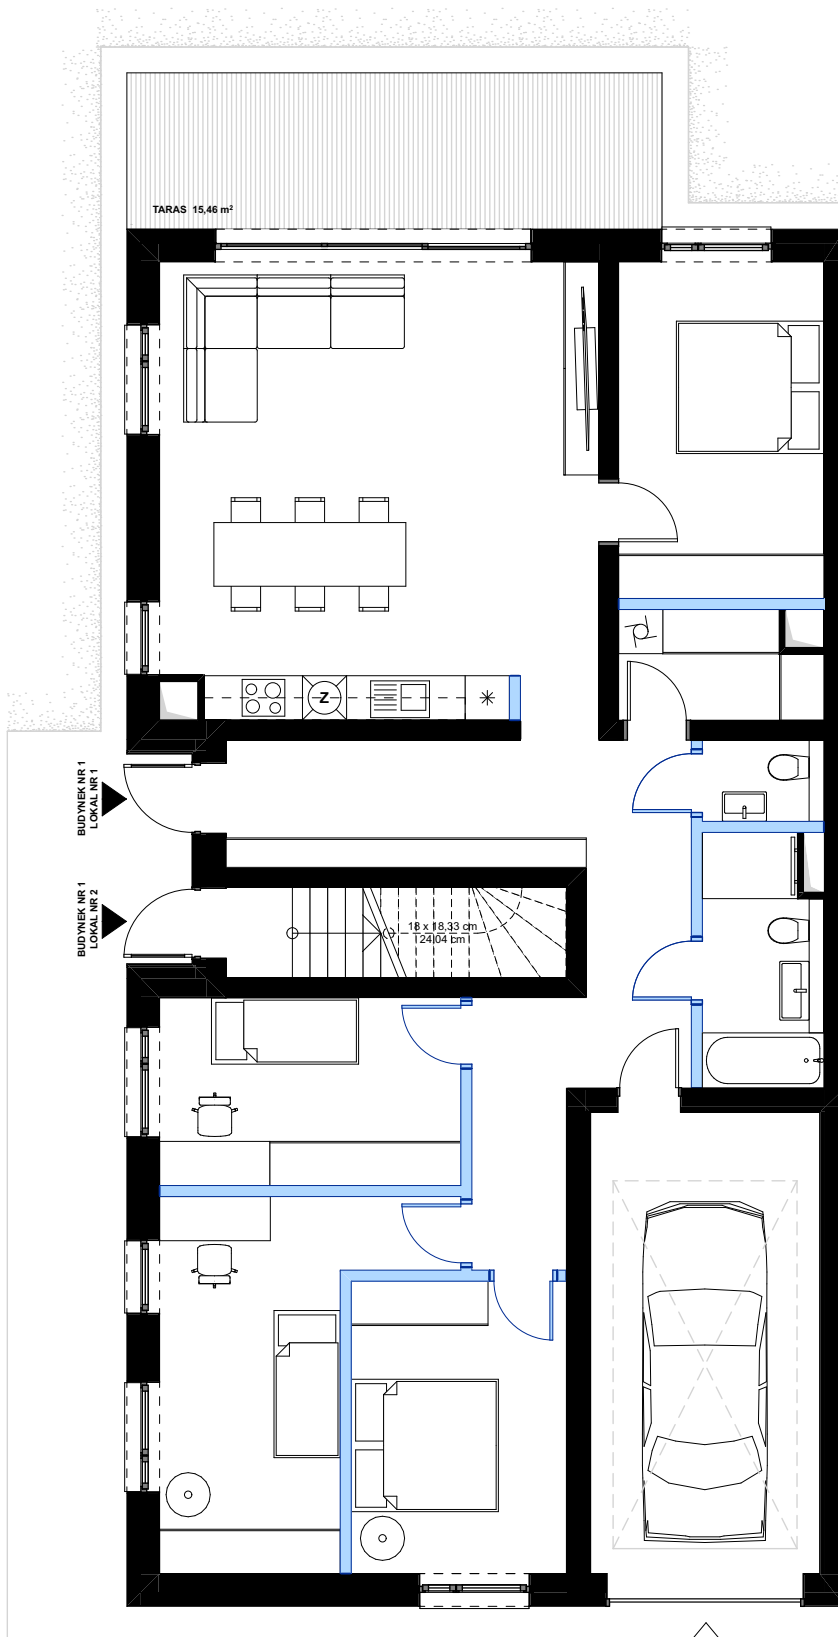

BUDYNEK NR 1 / LOKAL NR 1

Kondygnacja	Nr	Nazwa pomieszczenia	Powierzchnia użytkowa
Parter			
	L1/01	Komunikacja	20,32
	L1/02	Pokój dzienny z aneks...	36,72
	L1/03	Sypialnia / gabinet	12,76
	L1/04	Pom. gosp.	3,83
	L1/05	WC	1,83
	L1/06	Łazienka	5,41
	L1/07	Garaż	19,52
	L1/08	Sypialnia	11,63
	L1/09	Pokój	14,22
	L1/10	Pokój	10,45
			136,69 m²

Przynależny taras 15,46 m²

Przynależny ogród 92,8 m²