


BUDYNEK NR 1
LOKAL NR 2

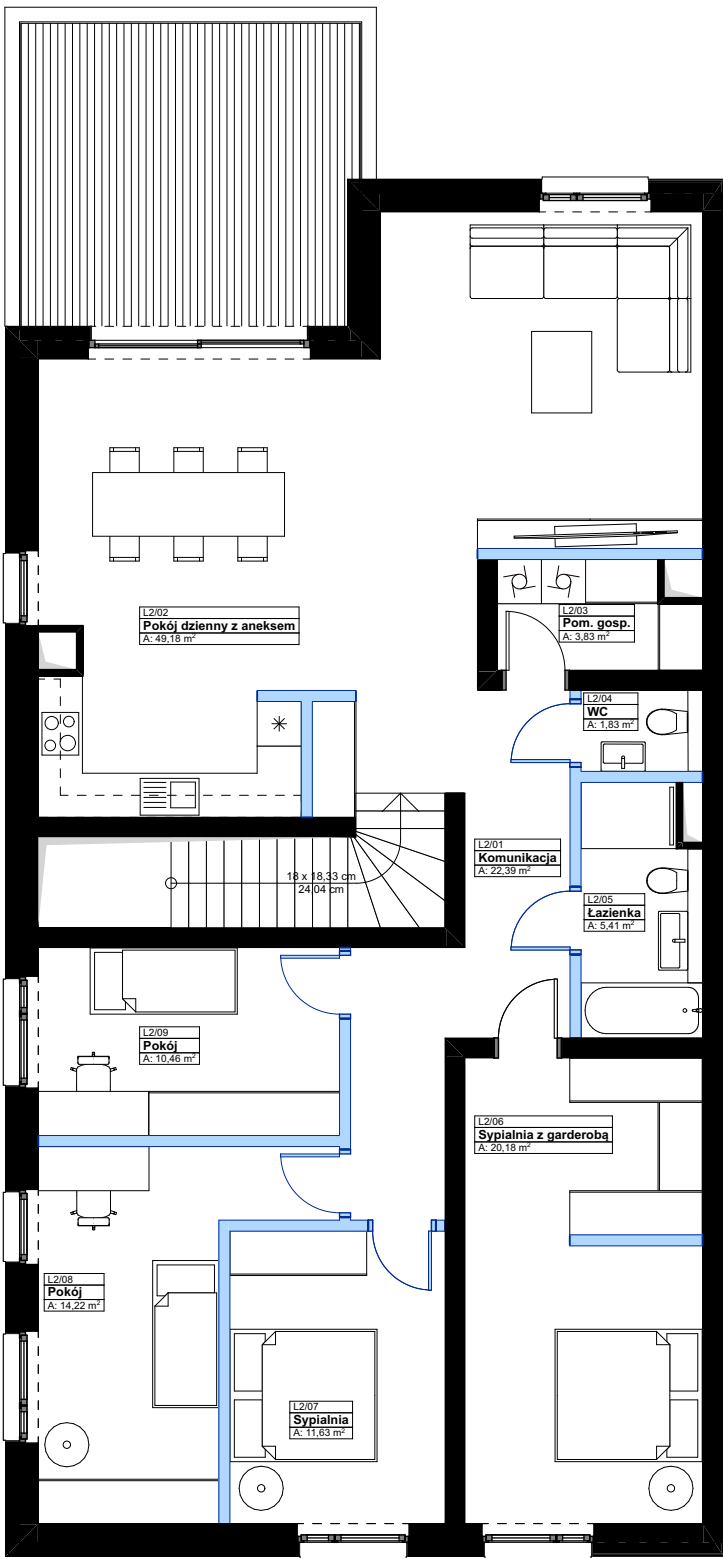

BUDYNEK NR 1 / LOKAL NR 2			
Kondygnacja	Nr	Nazwa pomieszczenia	Powierzchnia użytkowa
Piętro	L2/01	Komunikacja	22,39
	L2/02	Pokój dzienny z aneks...	49,18
	L2/03	Pom. gosp.	3,83
	L2/04	WC	1,83
	L2/05	Łazienka	5,41
	L2/06	Sypialnia z garderobą	20,18
	L2/07	Sypialnia	11,63
	L2/08	Pokój	14,22
	L2/09	Pokój	10,46
			139,13 m²

Przynależny taras 21,12 m²