


BUDYNEK NR 2
LOKAL NR 3

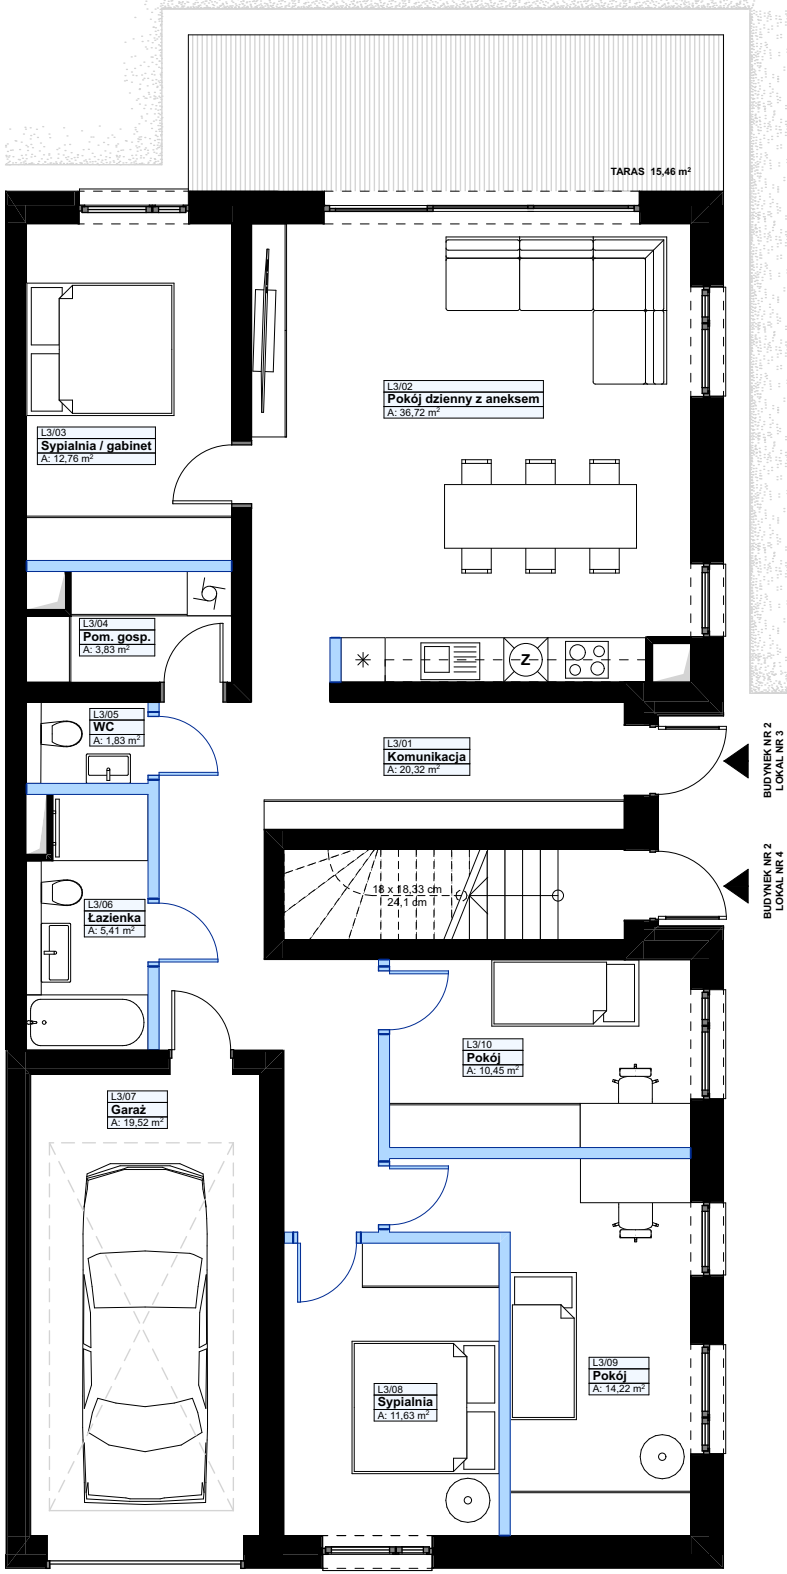

BUDYNEK NR 2 / LOKAL NR 3			
Kondygnacja	Nr	Nazwa pomieszczenia	Powierzchnia użytkowa
Parter			
	L3/01	Komunikacja	20,32
	L3/02	Pokój dzienny z aneksem	36,72
	L3/03	Sypialnia / gabinet	12,76
	L3/04	Pom. gosp.	3,83
	L3/05	WC	1,83
	L3/06	Łazienka	5,41
	L3/07	Garaż	19,52
	L3/08	Sypialnia	11,63
	L3/09	Pokój	14,22
	L3/10	Pokój	10,45
			136,69 m²

Przynależny taras 15,46 m²

Przynależny ogród 92,83 m²