


BUDYNEK NR 2

LOKAL NR 4

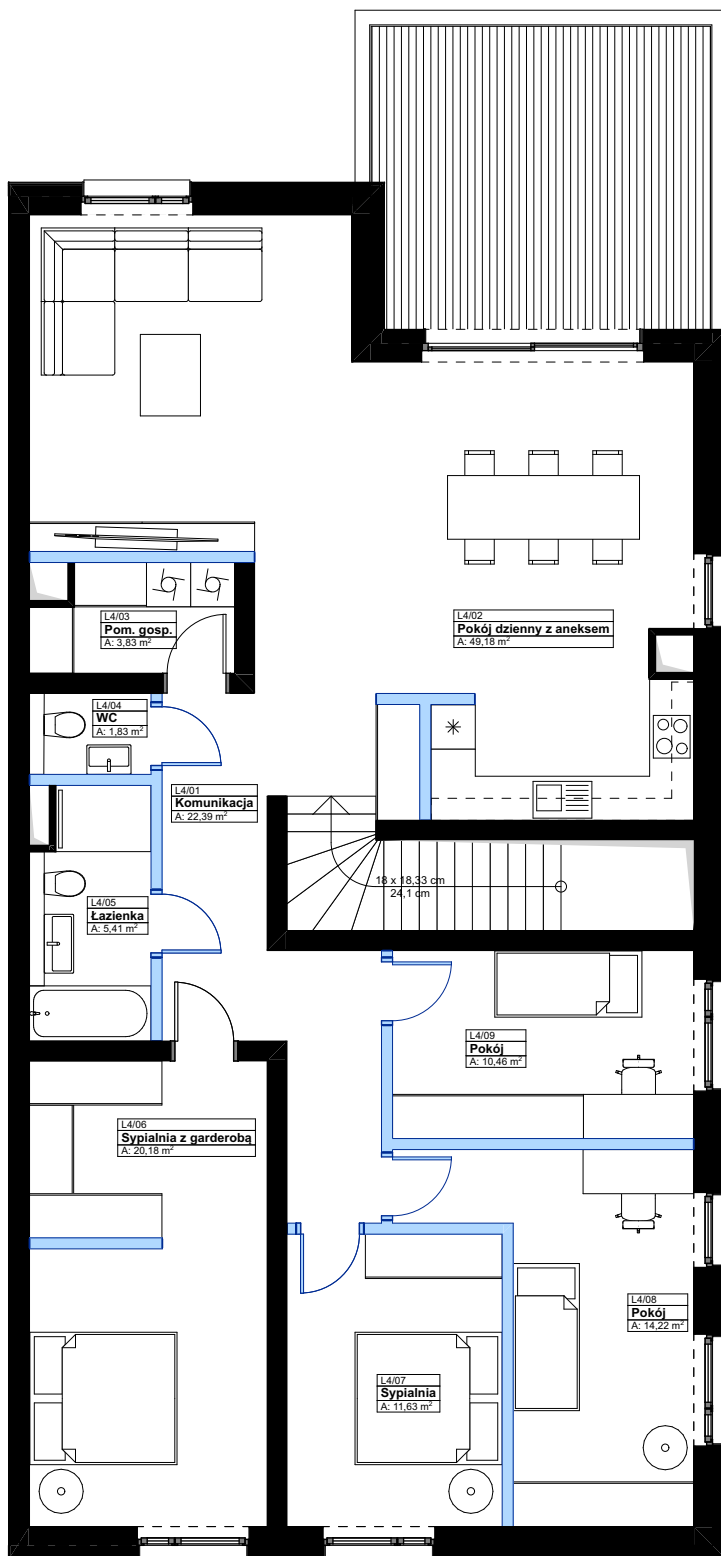

BUDYNEK NR 2 / LOKAL NR 4			
Kondygnacja	Nr	Nazwa pomieszczenia	Powierzchnia użytkowa
Piętro			
	L4/01	Komunikacja	22,39
	L4/02	Pokój dzienny z aneks...	49,18
	L4/03	Pom. gosp.	3,83
	L4/04	WC	1,83
	L4/05	Łazienka	5,41
	L4/06	Sypialnia z garderobą	20,18
	L4/07	Sypialnia	11,63
	L4/08	Pokój	14,22
	L4/09	Pokój	10,46
			139,13 m²

Przynależny taras 21,12 m²